

ΕΦΗΜΕΡΙΣ ΤΗΣ ΚΥΒΕΡΝΗΣΕΩΣ
ΤΗΣ ΕΛΛΗΝΙΚΗΣ ΔΗΜΟΚΡΑΤΙΑΣ

ΕΝ ΑΘΗΝΑΙΣ ΤΗ, 10 ΙΟΥΛΙΟΥ 1976 | ΤΕΥΧΟΣ ΤΕΤΑΡΤΟΝ | ΑΡΙΘΜΟΣ ΦΥΛΛΟΥ 202

ΠΕΡΙΕΧΟΜΕΝΑ

ΑΠΑΛΛΟΤΡΙΩΣΕΙΣ

ΑΝΑΚΟΙΝΩΣΕΙΣ

ΠΟΛΕΟΔΟΜΙΑ

ΔΙΑΤΑΓΜΑΤΑ

ΑΠΟΦΑΣΕΙΣ

ΑΠΑΛΛΟΤΡΙΩΣΕΙΣ

ΑΝΑΚΟΙΝΩΣΕΙΣ

Ἀριθ. 4988. (1)

Περὶ εἰδοποιήσεως γενομένης παρακαταθέσεως τῆς καθορισθείσης ἀποζημιώσεως ἀπαλλοτριωθέντων ἀκινήτων πρὸς ἀποκατάστασιν ἀγροτικῆς ὁδοῦ μεταξὺ χ.θ. 1-737 ἕως 2-120 τῆς Νέας ὁδοῦ παρακάμψεως Ἀρχαίας Κορίνθου τῆς Νέας Ἐθνικῆς ὁδοῦ Κορίνθου - Πατρῶν, ἐντὸς Νομοῦ Κορινθίας.

Ο ΝΟΜΑΡΧΗΣ ΚΟΡΙΝΘΙΑΣ

Ἔχοντες ὑπ' ὄψει :

1. Τὰ ἄρθρα 7 καὶ 8 τοῦ Ν.Δ. 797/1971, ἐν συνδυασμῷ πρὸς τὰς διατάξεις τοῦ ὑπ' ἀριθ. 139/1971 Β.Δ., δημοσιευθέντος εἰς τὸ ὑπ' ἀριθ. 49/71 ΦΕΚ (τ.Δ') «περὶ ἁρμοδιότητος τῶν Νομαρχῶν πρὸς κήρυξιν ἀναγκαστικῶν τινων ἀπαλλοτριώσεων».

2. Τὸ ὑπ' ἀριθ. πρωτ : οἰκ. 5438/7.5.1976 ἔγγραφον τῆς Ἐπιθεωρήσεως Δ. Ἔργων Πελ/νήσου καὶ Δ.Σ.Ε. μετὰ πίνακος δικαιούχων ἰδιοκτητῶν ἀγροτ. ὁδοῦ χ.θ. 1-737-2-120 καὶ ἀντιγράφου τοῦ ὑπ' ἀριθ. 12829/6.5.1976 Γραμματίου, ποσοῦ δρχ. 271.575 τοῦ Ταμείου Παρακαταθηκῶν καὶ Δανείων, Γραφεῖον Παρ/κῶν Κορίνθου, ἀποφασίζομεν :

Φέρομεν εἰς γνῶσιν :

α) Τῶν κεκτημένων ἢ ἀξιούντων δικαιώματα κυριότητος ἐπὶ τῆς ἀναγκαστικῆς ἀπαλλοτριώσεως, δυνάμει τῆς ὑπ' ἀριθ. 11933/29.3.74 ἀποφάσεως ἡμῶν, δημοσιευθείσης εἰς τὴν Ἐφημερίδα τῆς Κυβερνήσεως (ΦΕΚ 185/74 τ.Δ.), πρὸς ἀποκατάστασιν ἀγροτικῆς ὁδοῦ μεταξὺ χ.θ. 1-737 ἕως 2-120 τῆς Νέας ὁδοῦ παρακάμψεως Ἀρχαίας Κορίνθου, ἐπὶ τῆς Νέας Ἐθνικῆς ὁδοῦ Κορίνθου - Πατρῶν.

β) Τῶν τυχὸν ἐπὶ τῶν ἀκινήτων τούτων ἐγγεγραμμένων ἐνυποθήκων ἢ κατασχόντων δανειστῶν ἢ τρίτων ἐν γένει διεκδικητῶν, ὅτι ἡ διὰ τῆς ὑπ' ἀριθ. 107/75 ἀποφάσεως τοῦ Μονομελοῦς Πρωτοδικείου Κορίνθου, καθορισθεῖσα ἀποζημίωσις τῶν ὡς ἄνω ἀπαλλοτριωθέντων ἀγροτικῶν ἀκινήτων, κατετέθη εἰς τὸ Ταμεῖον Παρακαταθηκῶν καὶ Δανείων, Γραφεῖον Παρακαταχηκῶν Κορίνθου, **ἐκδοθέντος** τοῦ ὑπ' ἀριθ. 12829/6.5.1976 Γραμματίου **Συστάσεως** Παρακαταθήκης, συνολικοῦ ποσοῦ (271.575) **δραχμῶν.**

Ἡ παροῦσα δημοσιευθήτω διὰ τῆς Ἐφημερίδος τῆς Κυβερνήσεως.

Ἐν Κορίνθῳ τῇ 24 Μαΐου 1976

Ὁ Νομάρχης
ΓΕΩΡΓ. ΤΣΙΤΣΑΡΑΣ

ΤΑΜΕΙΟΝ ΠΑΡΑΚΑΤΑΘΗΚΩΝ ΚΑΙ ΔΑΝΕΙΩΝ
ΓΡΑΦΕΙΟΝ ΠΑΡ/ΚΩΝ ΚΟΡΙΝΘΟΥ

ΓΡΑΜΜΑΤΙΟΝ ΣΥΣΤΑΣΕΩΣ ΠΑΡΑΚΑΤΑΘΗΚΗΣ

Ποσοῦ Δραχμῶν : 271.575. Ἀριθ. 12829.

Ὁ κ. Ἀθανάσιος Πατρινός, Ὑπόλογος Ἔργου 97129/76 Δ.Ε. παρὰ τῇ ΕΔΕ - ΠΔΣ. κατέθηκεν εἰς τὸ Ταμεῖον Παρακαταθηκῶν καὶ Δανείων δραχμὰς διακοσίας ἑβδομήκοντα μία χιλιάδας, πεντακοσίας ἑβδομήκοντα πέντε ἐπὶ τῇ κατωτέρω αἰτίᾳ: Παρακατάθεσις τῆς διὰ τῆς ὑπ' ἀριθ. 107/75 ἀποφάσεως τοῦ Μονομελοῦς Πρωτοδικείου Κορίνθου, καθορισθείσης ἀποζημιώσεως ἀπαλλοτριωθέντων ἀκινήτων δυνάμει τῆς ὑπ' ἀριθ. 11933/29.3.74 ἀποφάσεως Νομάρχου Κορινθίας (ΦΕΚ 185/74 τ.Δ) πρὸς ἀποκατάστασιν ἀγροτικῆς ὁδοῦ μεταξὺ Χ.Θ. 1+737 ἕως 2+120 τῆς Νέας ὁδοῦ, παρακάμψεως Ἀρχαίας Κορίνθου τῆς Νέας Ἐθνικῆς ὁδοῦ Κορίνθου - Πατρῶν, Ἀτελῶς.

Ἐν Κορίνθῳ τῇ 6 Μαΐου 1976.

Ὁ Διαχειριστὴς τοῦ Γραφείου Παρ/κῶν
(Ὑπογραφή)

Ὁ Προϊστάμενος τοῦ Γραφείου Παρ/κῶν
(ὑπογραφή)

Ἀριθ. 4987. (2)

Περὶ εἰδοποιήσεως τῆς γενομένης παρακαταθέσεως καθορισθείσης ἀποζημιώσεως ἀκινήτων ἀπαλλοτριωθέντων πρὸς κατασκευὴν παραλλαγῶν τῆς ἐθνικῆς ὁδοῦ Κορίνθου — Ἄργους ἐντὸς τῶν ὁρίων Νομοῦ Κορινθίας χ.θ. 9—000 ἕως 9—700.

Ο ΝΟΜΑΡΧΗΣ ΚΟΡΙΝΘΙΑΣ

Ἔχοντες ὑπ' ὄψει :

1. Τὰ ἄρθρα 7 καὶ 8 τοῦ Ν.Δ. 797/1971, ἐν συνδυασμῷ πρὸς τὰς διατάξεις τοῦ ὑπ' ἀριθ. 139/1971 Β.Δ. δημοσιευθέντος εἰς τὸ ὑπ' ἀριθ. (49/1971 ΦΕΚ τ.Δ.) «περὶ ἁρμοδιότητος τῶν Νομαρχῶν πρὸς κήρυξιν ἀναγκαστικῶν τινων ἀπαλλοτριώσεων».

2. Τὸ ὑπ' ἀριθ. 5434/1976 ἔγγραφον τῆς Ἐπιθ. Δημ. Ἔργων Πελ/νήσου καὶ Δ.Σ. Ἑλλάδος, μετὰ πίνακος δικαιούχων ἰδιοκτητῶν χ.θ. 9-000 ἕως 9-700 τῆς ἐν θέματι ὁδοῦ καὶ τοῦ ὑπ' ἀριθ. 12831/6.5.1976, ἐν φωτοαντιγράφῳ Γραμματίου Συστάσεως Παρακαταθήκης, τοῦ Γραφείου Παρακαταθηκῶν Κορίνθου, ἀποφασίζομεν :

Φέρομεν εἰς γνῶσιν :

α) Τῶν κεκτημένων ἢ ἀξιούντων δικαιώματα κυριότητος ἐπὶ τῆς ἀναγκαστικῆς ἀπαλλοτριώσεως ἀγροτικῶν ἐκτάσεων, πρὸς κατασκευὴν παραλλαγῶν τῆς Ἐθνικῆς ὁδοῦ Κορίνθου - Ἄργους, ἐντὸς τῶν ὁρίων Ν. Κορινθίας, χ.θ. 9-000 ἕως 9-700, δυνάμει τῆς ὑπ' ἀριθ. 6649-74 ἀποφάσεως Νομάρχου Κορινθίας, νομίμως δημοσιευθείσης.

β) Τῶν τυχὸν ἐπὶ τῶν ἀκινήτων τούτων ἐγγεγραμμένων ἐνυποθήκων ἢ κατασχόντων δανειστῶν ἢ τρίτων ἐν γένει διεκδικητῶν, ὅτι ἡ διὰ τῆς ὑπ' ἀριθ. 337/22.8.1975 ἀποφάσεως τοῦ Μονομελοῦς Πρωτοδικείου Κορίνθου, καθορισθείσης ἀποζημιώσεως τῶν ὡς ἄνω ἀπαλλοτριωθέντων ἀκινήτων, κατετέθη εἰς τὸ Ταμεῖον Παρακαταθηκῶν καὶ Δανείων, Γραφεῖον Παρ/κῶν Κορίνθου, ἐκδοθέντος τοῦ ὑπ' ἀριθ. 12831/6.5.1976 Γραμματίου Συστάσεως Παρακαταθήκης, συνολικοῦ ποσοῦ δρχ. (846.000).

Ἡ παροῦσα δημοσιευθήτω διὰ τῆς Ἐφημερίδος τῆς Κυβερνήσεως.

Ἐν Κορίνθῳ τῇ 24 Μαΐου 1976

Ὁ Νομάρχης
ΓΕΩΡΓ. ΤΣΙΤΣΑΡΑΣ

«ΤΑΜΕΙΟΝ ΠΑΡΑΚΑΤΑΘΗΚΩΝ ΚΑΙ ΔΑΝΕΙΩΝ

ΓΡΑΦΕΙΟΝ ΠΑΡΑΚΑΤΑΘΗΚΩΝ ΚΟΡΙΝΘΟΥ

ΓΡΑΜΜΑΤΙΟΝ ΣΥΣΤΑΣΕΩΣ ΠΑΡΑΚΑΤΑΘΗΚΗΣ

Ποσοῦ δραχμῶν 846.000 Ἀριθ. 12831

Ὁ κ. Ἀθανάσιος Πατρινός, Ὑπόλογος Ἔργου 271000/76 Δ.Ε. παρὰ τῇ ΕΔΕ - ΠΔΣ. κατέθηκεν εἰς τὸ Ταμεῖον Παρακαταθηκῶν καὶ Δανείων δρχ. ὀκτακοσίας τεσσαράκοντα ἓξ χιλιάδας ἐπὶ τῇ κατωτέρω αἰτίᾳ : παρακατάθεσις τῆς διὰ τῆς ὑπ' ἀριθ. 337/22.8.75 ἀποφάσεως τοῦ Μονομελοῦς Πρωτοδικείου Κορίνθου, καθορισθείσης ἀποζημιώσεως ἀκινήτων ἀπαλλοτριωθέντων δυνάμει τῆς ὑπ' ἀριθ. 6649/74 ἀποφάσεως Νομάρχου Κορινθίας νομίμως δημοσιευθείσης πρὸς κατασκευὴν παραλλαγῶν τῆς Ἐθνικῆς ὁδοῦ Κορίνθου - Ἄργους ἐντὸς τῶν ὁρίων Ν. Κορινθίας Χ.Θ. 9+000 ἕως 9+700, Ἀτελῶς.

Ἐν Κορίνθῳ τῇ 6 Μαΐου 1976

Ὁ Διαχειριστὴς τοῦ Γραφείου Παρακαταθηκῶν
(ὑπογραφή)

Ὁ Προϊστάμενος τοῦ Γραφείου Παρακαταθηκῶν
(ὑπογραφή)

Ἀριθ. Ο.Ε. 10493/Φ.69. (3)

Περὶ εἰδοποιήσεως τῆς γενομένης παρακαταθέσεως ἀποζημιώσεως ἐξ ἀναγκαστικῆς ἀπαλλοτριώσεως ἀκινήτων συνολικῆς ἐκτάσεως 21.375 Μ2, εἰς περιοχὴν Βορείου Τομέως Κόλπου Σούδας Χανίων, διὰ τὴν δημιουργίαν Λιμενικῶν Ἔργων τοῦ Π. Ναυτικοῦ καὶ ἐγκαταστάσεων Ξηρᾶς.

Ο ΝΟΜΑΡΧΗΣ ΧΑΝΙΩΝ

Ἔχοντες ὑπ' ὄψει : τὰ ἄρθρα 7 καὶ 8 τοῦ Ν.Δ. 797/71 «περὶ ἀναγκαστικῶν ἀπαλλοτριώσεων», ὡς οὗτος συνεπληρώθη ἢ ἐτροποποιήθη μεταγενεστέρως, φέρομεν εἰς γνῶσιν τῶν κάτωθι ἀναφερομένων ἤτοι :

α) Τῶν κεκτημένων ἢ ἀξιούντων δικαιώματα κυριότητος ἐπὶ τῶν δυνάμει τῆς ὑπ' ἀριθ. Ν. 357/129/7.4.1975 κοινῆς ὑπουργικῆς ἀποφάσεως (ΦΕΚ 85/17.4.1975 τ. Δ') ἀναγκαστικῶς ἀπαλλοτριωθέντων ἀκινήτων συνολικῆς ἐκτάσεως 21.375 Μ2, εἰς περιοχὴν Βορείου Τομέως Κόλπου Σούδας, Χανίων, διὰ τὴν δημιουργίαν Λιμενικῶν Ἔργων τοῦ Π. Ναυτικοῦ καὶ ἐγκαταστάσεων Ξηρᾶς.

β) Τῶν τυχὸν ἐπὶ τῶν ἀκινήτων τούτων ἐγγεγραμμένων ἐνυποθήκων ἢ κατασχόντων δανειστῶν ἢ τρίτων διεκδικητῶν, ὅτι ἡ δυνάμει τῆς ὑπ' ἀριθ. 366/1975 ἀποφάσεως τοῦ Μονομελοῦς Πρωτοδικείου Χανίων καθορισθεῖσα προσωρινὴ ἀποζημίωσις, δι' ἅπαντα τὰ ἀκίνητα μετὰ τῶν ἐπικειμένων αὐτῶν, ὡς εἰκονίζονται ταῦτα εἰς τὸ οἰκεῖον ὑπὸ κλίμακα 1 : 1000 ὑπ' ἀριθ. XIV-2015/2.11.74 Κτηματολογικὸν Διάγραμμα καὶ εἰς τὸν ἀντίστοιχον ἀπὸ 18.10.1974 Κτηματολογικὸν Πίνακα τοῦ Συντάξαντος Μηχανικοῦ Μ. Λαμπράκη, κατετέθη εἰς τὸ Ταμεῖον Παρακαταθηκῶν καὶ Δανείων (Γραφεῖον Παρακαταθηκῶν Δημοσίου Α' Ταμείου Χανίων, ἐκδοθέντος τοῦ ὑπ' ἀριθ. 13704/15.6.1976 Γραμματίου Συστάσεως Παρακαταθήκης, συνολικοῦ ποσοῦ δραχμῶν ἐννεακοσίων τριάκοντα ἐννέα χιλιάδων διακοσίων τεσσαράκοντα (939.240), ἀποδοτέα εἰς τοὺς κατὰ Νόμον Δικαιούχους

Η' παροῦσα δημοσιευθήτω διὰ τῆς 'Εφημερίδος τῆς Κυβερνήσεως.

'Εν Χανίοις τῇ 28 'Ιουνίου 1976

'Ο Νομάρχης
ΑΛΕΞ. Γ. ΤΣΑΚΩΝΑΣ

(4)

Περὶ εἰδοποιήσεως τῆς γενομένης παρακαταθέσεως ἀποζημιώσεως λόγῳ ἀναγκαστικῆς ἀπαλλοτριώσεως ὑπὲρ τοῦ Σχολικοῦ Ταμείου τοῦ 5ου Δημοτικοῦ Σχολείου Καλλιθέας καὶ δαπάναις τοῦ 'Οργανισμοῦ Σχολικῶν Κτιρίων γηπέδου κειμένου ἐν Καλλιθέᾳ 'Αθηνῶν.

ΟΡΓΑΝΙΣΜΟΣ ΣΧΟΛΙΚΩΝ ΚΤΙΡΙΩΝ

Τὸ ἐν 'Αθήναις καὶ ἐπὶ τῆς ὁδοῦ Φαβιέρου ἑδρεῦον Νομικὸν Πρόσωπον Δημοσίου Δικαίου ὑπὸ τὴν ἐπωνυμίαν «'Οργανισμὸς Σχολικῶν Κτιρίων» εἰδοποιεῖ ὅτι, κηρυχθείσης ὑπὲρ τοῦ Σχολικοῦ Ταμείου τοῦ 5ου Δημοτικοῦ Σχολείου Καλλιθέας 'Αθηνῶν καὶ δαπάναις αὐτοῦ (Ο.Σ.Κ.) διὰ τῆς δημοσιεύσεως εἰς τὴν 'Εφημερίδα τῆς Κυβερνήσεως (ΦΕΚ τ. Δ' 85/1975) τῆς ὑπ' ἀριθ. Π. 2520/1581/2.4.75 κοινῆς ἀποφάσεως τῶν 'Υπουργῶν Οἰκονομικῶν καὶ 'Εθνικῆς Παιδείας καὶ Θρησκευμάτων τῆς ἀπαλλοτριώσεως ἐκτάσεως κειμένης ἐν Καλλιθέᾳ 'Αθηνῶν καὶ μεταξὺ τῶν ὁδῶν Σαπφοῦς - Καλυψοῦς καὶ Γαλατείας κατέθεσεν εἰς τὸ ἐν 'Αθήναις ἑδρεῦον Ταμεῖον Παρακαταθηκῶν καὶ Δανείων τὴν δυνάμει τῆς ὑπ' ἀριθ. 606/1975 ἀποφάσεως τοῦ Μονομελοῦς Πρωτοδικείου 'Αθηνῶν καθορισθεῖσαν ὑπὲρ τῶν φερομένων ὡς δικαιούχων ἀποζημίωσιν διὰ τὴν ἀνωτέρω ἔκτασιν ἐκδοθέντος τοῦ ὑπ' ἀριθ. 422846/23.6.76 Γραμματίου ποσοῦ δρχ. 31.000.000 συστάσεως παρακαταθήκης τοῦ ἐν λόγῳ Ταμείου.

'Εν 'Αθήναις τῇ 25 'Ιουνίου 1976

'Ο 'Αναπληρωτὴς Γενικὸς Διευθυντὴς
ΓΕΩΡΓΙΟΣ ΠΟΥΡΝΑΡΑΣ

(5)

Περὶ εἰδοποιήσεως τῆς γενομένης παρακαταθέσεως ἀποζημιώσεως λόγῳ ἀναγκαστικῆς ἀπαλλοτριώσεως ὑπὲρ τῆς Διοικούσης 'Επιτροπῆς τοῦ ΚΑΤΕ 'Ηρακλείου Κρήτης καὶ δαπάναις τοῦ 'Οργανισμοῦ Σχολικῶν Κτιρίων γηπέδου κειμένου ἐν 'Ηρακλείῳ Κρήτης.

ΟΡΓΑΝΙΣΜΟΣ ΣΧΟΛΙΚΩΝ ΚΤΙΡΙΩΝ

Τὸ ἐν 'Αθήναις καὶ ἐπὶ τῆς ὁδοῦ Φαβιέρου 30 ἑδρεῦον Νομικὸν Πρόσωπον Δημοσίου Δικαίου ὑπὸ τὴν ἐπωνυμίαν «'Οργανισμὸς Σχολικῶν Κτιρίων», εἰδοποιεῖ ὅτι κηρυχθείσης ὑπὲρ τῆς Διοικούσης 'Επιτροπῆς τοῦ ΚΑΤΕ 'Ηρακλείου Κρήτης καὶ δαπάναις αὐτοῦ (Ο.Σ.Κ.) διὰ τῆς δημοσιεύσεως εἰς τὴν 'Εφημερίδα τῆς Κυβερνήσεως (ΦΕΚ τ. Δ' 227/70) τῆς ὑπ' ἀριθ. Π. 15038/9077/30.9.70 κοινῆς ἀποφάσεως τῶν 'Υπουργῶν Οἰκονομικῶν καὶ 'Εθνικῆς Παιδείας καὶ Θρησκευμάτων τῆς ἀπαλλοτριώσεως ἐκτάσεως κειμένης ἐν 'Ηρακλείῳ καὶ παρὰ τὴν θέσιν «ΕΣΤΑΥΡΩΜΕΝΟΣ» κατέθεσεν εἰς τὸ ἐν 'Αθήναις ἑδρεῦον Ταμεῖον Παρακαταθηκῶν καὶ Δανείων τὴν δυνάμει τῆς ὑπ' ἀριθ. 1482/70 ἀποφάσεως τοῦ Μονομελοῦς Πρωτοδικείου 'Ηρακλείου Κρήτης ἐν συνδυασμῷ καὶ πρὸς τὴν ὑπ' ἀριθ. 1039/76 ἀπόφασιν τοῦ Δ.Σ. τοῦ Ο.Σ.Κ. καθορισθεῖσαν ὑπὲρ τῶν φερομένων ὡς δικαιούχων ἀποζημίωσιν διὰ τὴν ἀνωτέρω ἔκτασιν ἐκδοθέντος τοῦ ὑπ' ἀριθ. 418250/6.5.76 Γραμματίου ποσοῦ δραχμῶν 1347.489 συστάσεως παρακαταθήκης τοῦ ἐν λόγῳ Ταμείου.

'Εν 'Αθήναις τῇ 25 'Ιουνίου 1976

'Ο 'Αναπληρωτὴς Γενικὸς Διευθυντὴς
ΓΕΩΡΓΙΟΣ ΠΟΥΡΝΑΡΑΣ

ΠΟΛΕΟΔΟΜΙΑ

ΔΙΑΤΑΓΜΑΤΑ

(6)

Περὶ καθορισμοῦ ὅρων καὶ περιορισμῶν δομήσεως εἰς Γήπεδον ἐκτὸς σχεδίου κείμενον εἰς περιοχὴν μεταξὺ Σκάλας 'Ωρωποῦ καὶ οἰκισμοῦ Χαλκούτσι.

Ο ΠΡΟΕΔΡΟΣ ΤΗΣ ΕΛΛΗΝΙΚΗΣ ΔΗΜΟΚΡΑΤΙΑΣ

"Εχοντες ὑπ' ὄψει τὰς διατάξεις τοῦ ἀπὸ 17 'Ιουλίου 1923 Ν.Δ/τος «περὶ σχεδίων πόλεων, κωμῶν κ.λπ.» ὡς μεταγενεστέρως ἐτροποποιήθησαν καὶ συνεπληρώθησαν αὗται καὶ εἰδικώτερον τῶν ἄρθρων 9 καὶ 85Α αὐτοῦ, τὰς διατάξεις τοῦ ἄρθρου 1 τοῦ Α.Ν. 625/68 «περὶ συμπληρώσεως καὶ τροποποιήσεως τῶν γενικῶν περὶ σχεδίων πόλεων διατάξεων» καὶ ἰδόντες τὴν ὑπ' ἀριθ. 1027/1974 γνωμοδότησιν τοῦ Συμβουλίου Δημοσίων "Εργων - Τμῆμα Μελετῶν καὶ τὴν ὑπ' ἀριθ. 308/1976 γνωμοδότησιν τοῦ Συμβουλίου 'Επικρατείας, προτάσει τοῦ 'Ημετέρου ἐπὶ τῶν Δημοσίων "Εργων 'Υπουργοῦ, ἀπεφασίσαμεν καὶ διατάσσομεν :

"Αρθρον μόνον.

'Εγκρίνεται ἡ ἀνέγερσις κτιριακοῦ συγκροτήματος εἰς γήπεδον ἐμβαδοῦ 240.000 Μ2 κειμένου μεταξὺ Σκάλας 'Ωρωποῦ καὶ οἰκισμοῦ Χαλκούτσι καὶ ἐμφαινομένου εἰς τὸ τεθεωρημένον ὑπὸ τοῦ Προϊσταμένου τῆς 'Υπηρεσίας Οἰκισμοῦ διὰ τῆς ὑπ' ἀριθ. Ε.Π. 316/1976 πράξεως αὐτοῦ, σχετικὸν πρωτότυπον διάγραμμα, ὑπὸ κλίμακα 1 : 2000 οὗτινος συνοπτικὸν ἀντίτυπον δημοσιεύεται μετὰ τοῦ παρόντος καὶ ὑπὸ τοὺς κάτωθι ὅρους δομήσεως :

Μέγιστον ποσοστὸν καλύψεως 2 %, συντελεστὴν δομήσεως 0,017, μέγιστον ὕψος ὑδατοπύργου 24,20 μ. καὶ κτιρίων 9,10 μ., ἐλαχίστη ἀπόστασις μεταξὺ τῶν κτιρίων 30 μ., ἐλαχίστη ἀπόστασις κτιρίων ἀπὸ ὁρίων γηπέδου 20 μ. καὶ φυλακίου φρουρᾶς 2μ., ἐλαχίστη ἀπόστασις κτιρίων ἀπὸ χειμερίου κύματος 30 μ.

Εἰς τὸν αὐτὸν ἐπὶ τῶν Δημοσίων "Εργων 'Υπουργόν, ἀνατίθεμεν τὴν δημοσίευσιν καὶ ἐκτέλεσιν τοῦ παρόντος Διατάγματος.

'Εν 'Αθήναις τῇ 16 'Ιουνίου 1976

Ο ΠΡΟΕΔΡΟΣ ΤΗΣ ΔΗΜΟΚΡΑΤΙΑΣ
ΚΩΝΣΤΑΝΤΙΝΟΣ Δ. ΤΣΑΤΣΟΣ

Ο ΥΠΟΥΡΓΟΣ ΔΗΜΟΣΙΩΝ ΕΡΓΩΝ
ΧΡΙΣΤΟΦΟΡΟΣ ΣΤΡΑΤΟΣ

ΠΕΡΙΟΧΗ ΣΚΑΛΑΣ ΩΡΩΠΟΥ ΚΑΙ ΟΙΚΙΣΜΟΥ ΧΑΛΚΟΥΤΣΙ

1:2000

Ε Υ Β Ο Ι

Α/Α	ΚΤΙΡΙΑ	ΚΑΛΥΠΤ. ΕΠΙΦΑΝΕΙΑ	ΟΦΕΛΙΜ. ΕΜΒΑΔΟΝ	[illegible]
1	ΚΤΙΡΙΟΝ ΣΤΑΘΜΟΝ	232.75 μ²	232.75 μ²	9.10
2	ΚΤΙΡΙΟΝ ΠΑΡΟΧΩΝ	204.80 »	204.80 »	5.00
3	ΣΥΝ. ΜΕΤΑΦ. ΜΕΣΩΝ	148.00 »	570.00 »	7.00
4	ΥΠΟΣΤ. ΣΤΑΘΜ. ΟΧΗΜΑΤ.	704.00 »	704.00 »	6.10
5	ΔΕΞΑΜΕΝΗ ΒΑΣΕΩΣ	54.08 »	54.08 »	3.00
6	ΥΔΑΤΟΠΥΡΓΟΣ	42.25 »	84.50 »	26.20
7	ΦΥΛΑΚΙΟΝ ΦΡ. ΠΥΛΗΣ	45.70 »	45.70 »	4.00
8	ΥΠΕΡΥΨΩΜ. ΣΚΟΠΙΑ	56.25 »	67.50 »	5.12
9	ΣΤΑΘΜΟΣ ΕΛ. ΕΙΣΟΔΟΥ	12.54 »	12.54 »	3.00
	ΑΘΡΟΙΣΜΑ	1500.27 »	[illegible]	

ΕΜΒΑΔΟΝ ΓΗΠΕΔΟΥ = 240.000 μ²
ΣΥΝΤΕΛΕΣΤΗΣ ΔΟΜΗΣΕΩΣ 0.0016991 Ή 0.017
ΠΟΣΟΣΤΟΝ ΚΑΛΥΨΕΩΣ 0.016236 Ή 1.62%


	ΥΠΟΜΝΗΜΑ
1	ΚΤΙΡΙΟΝ 1020 – 16 – 120412
2	ΟΙΚΙΣΚΟΣ ΠΑΡΟΧΩΝ
3	ΣΥΝΕΡΓΕΙΟΝ ΜΕΤΑΦΟΡΙΚΩΝ ΜΕΣΩΝ
4	ΥΠΟΣΤΕΓΟΝ ΣΤΑΘΜΕΥΣΕΩΣ ΟΧΗΜΑΤΩΝ
5	ΔΕΞΑΜΕΝΗ ΒΑΣΕΩΣ
6	ΥΔΑΤΟΠΥΡΓΟΣ
7	ΦΥΛΑΚΙΟΝ ΦΡΟΥΡΑΣ ΠΥΛΗΣ
8	ΥΠΕΡΥΨΩΜΕΝΗ ΣΚΟΠΙΑ
9	ΣΤΑΘΜΟΣ ΕΛΕΓΧΟΥ ΕΙΣΟΔΟΥ


ΥΠΟΥΡΓΕΙΟΝ

Ε.Π. 315/1976

12 Ιουνίου 1976

Ο ΣΤΑΘΑΚΗΣ

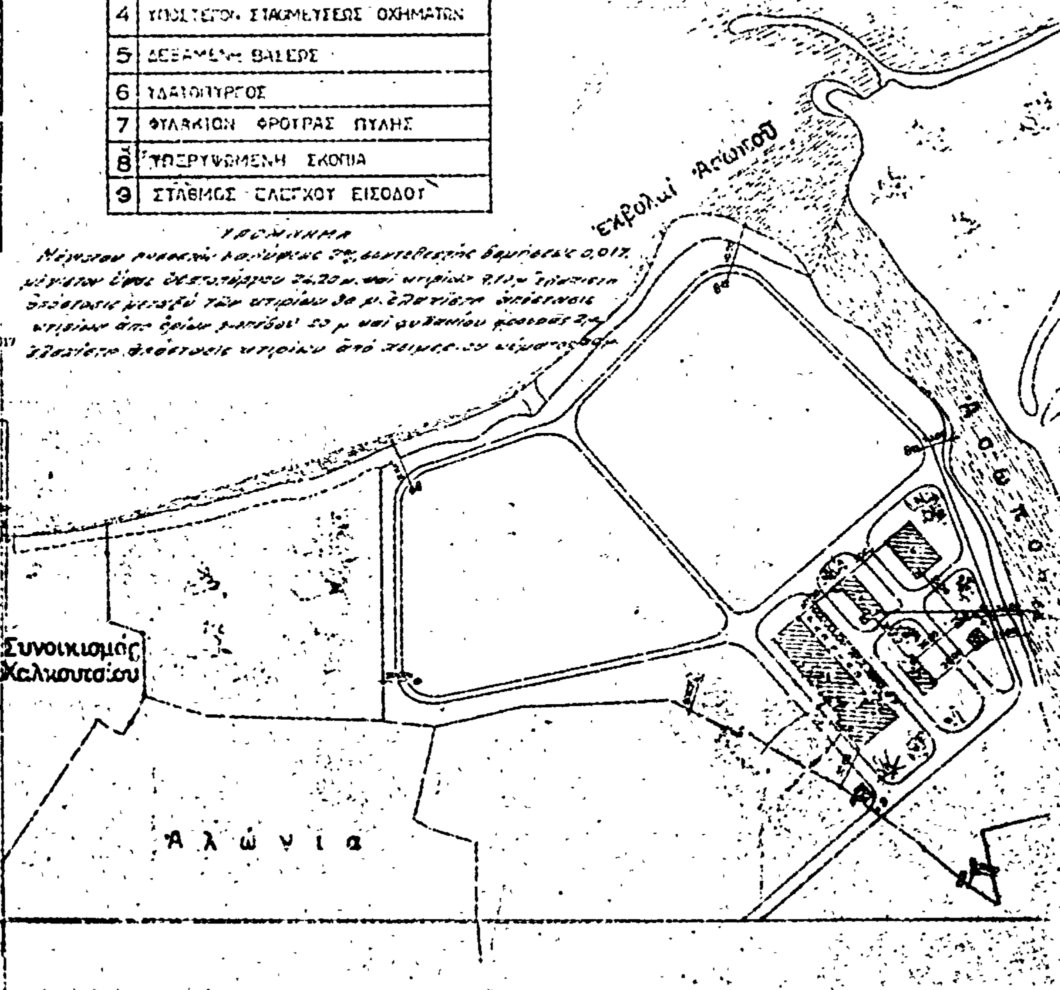

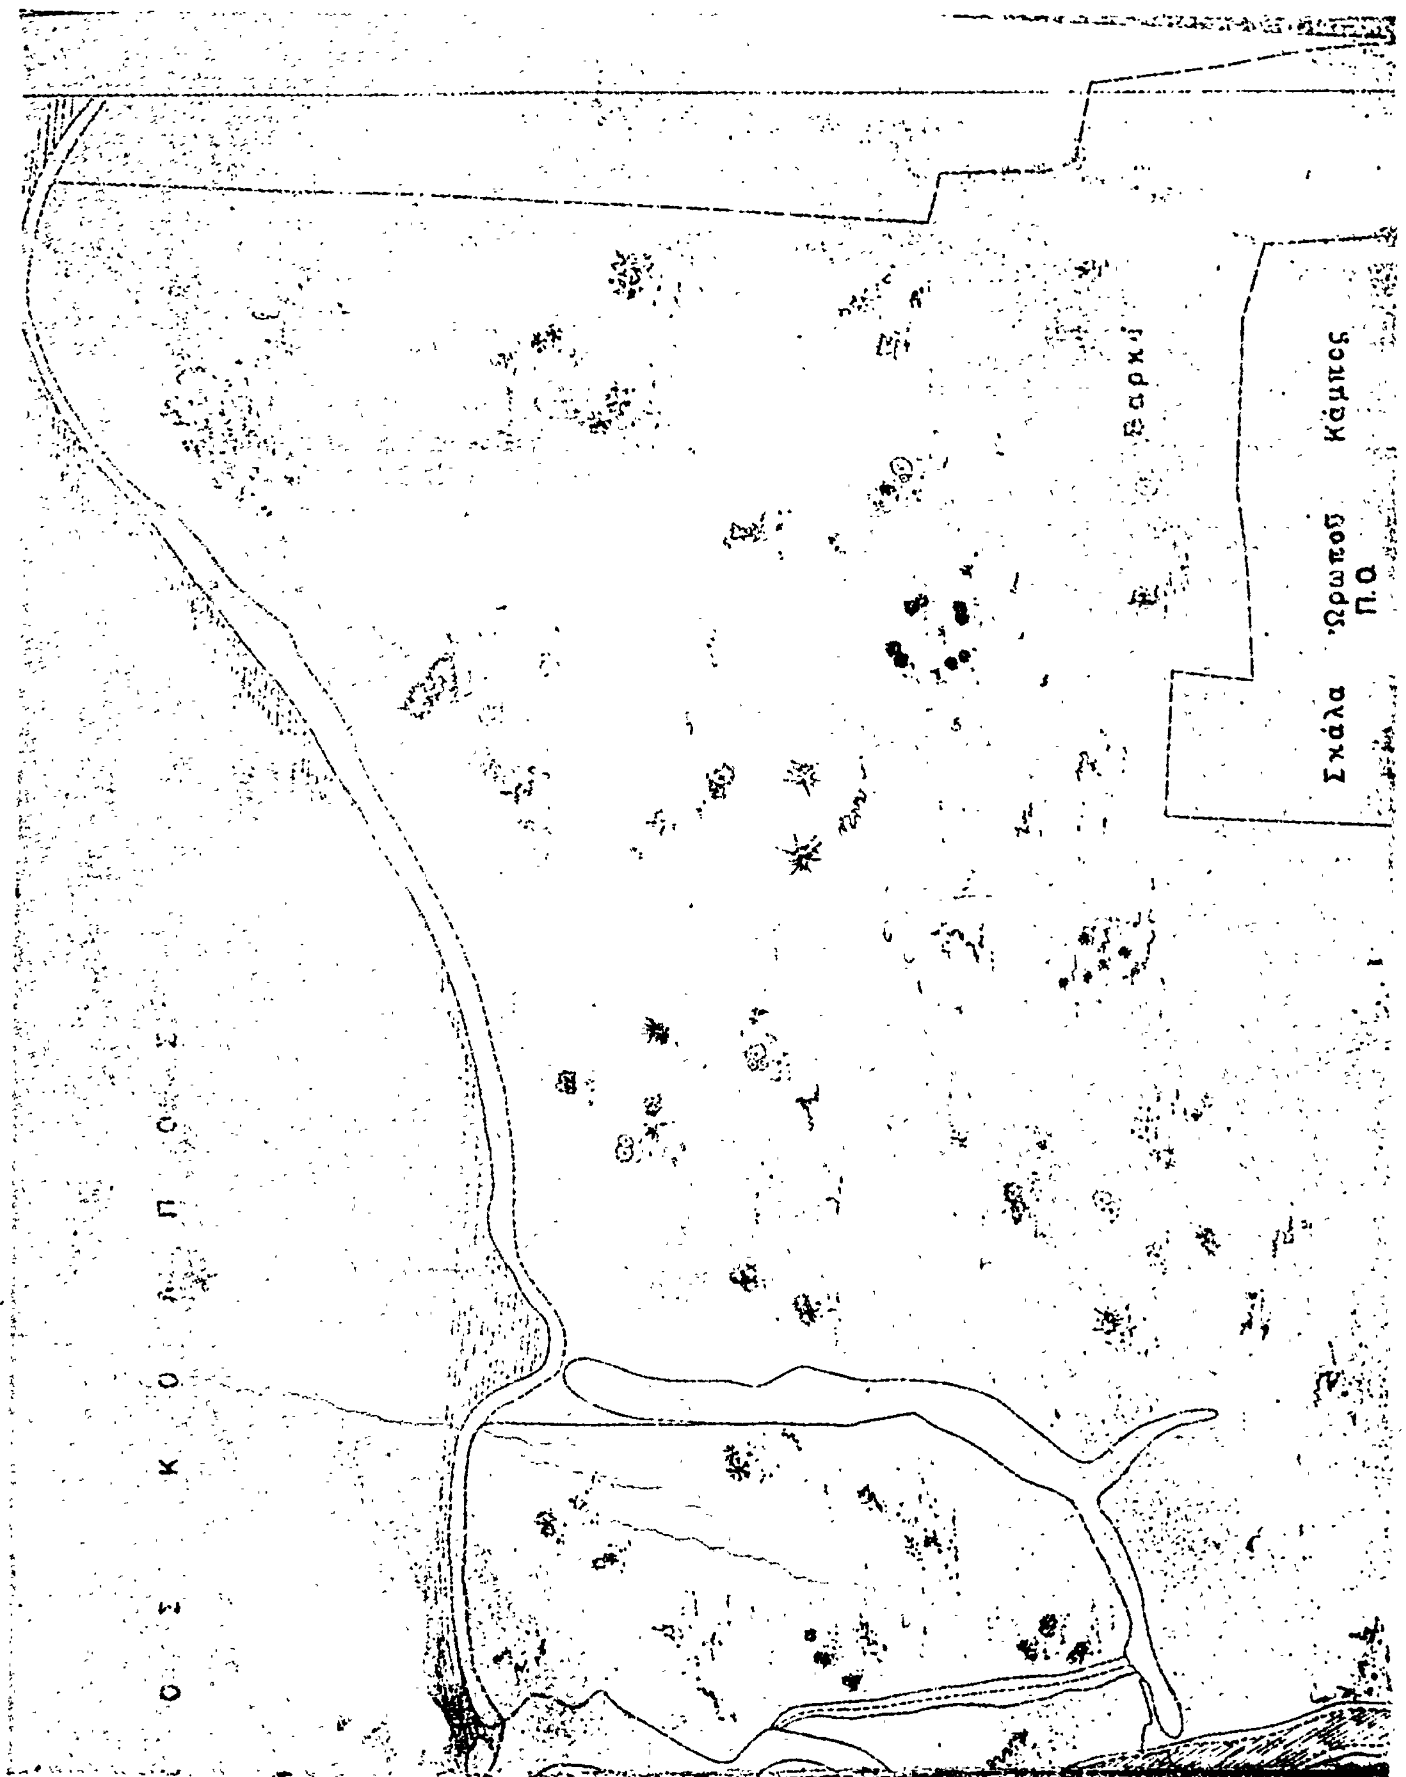
Σκάλα Ωρωπού Π.Ο
Κάμπος
Βαρκί

(7)

Περὶ τροποποιήσεως τοῦ ρυμοτομικοῦ σχεδίου Κοζάνης.

Ο ΠΡΟΕΔΡΟΣ ΤΗΣ ΕΛΛΗΝΙΚΗΣ ΔΗΜΟΚΡΑΤΙΑΣ

Ἔχοντες ὑπ' ὄψει τὰς διατάξεις τοῦ ἀπὸ 17 Ἰουλίου 1923 Ν. Δ/τος «περὶ σχεδίων πόλεων κ.λπ.», ὡς μεταγενεστέρως ἐτροποποιήθησαν καὶ συνεπληρώθησαν καὶ εἰδικώτερον τῶν ἄρθρων 2(παρ. 1),3,9,70 καὶ 85Α αὐτοῦ, τοῦ Ν. Δ/τος 8/1973 «περὶ Γ.Ο.Κ.», ὡς ἐτροποποιήθη διὰ τοῦ Ν.Δ. 205/1974 (ΦΕΚ 363/Α) καὶ ἰδόντες τὴν ὑπ' ἀριθμ. 75/1974 πρᾶξιν τοῦ Δημοτικοῦ Συμβουλίου Κοζάνης, τὰς ὑπ' ἀριθμ. 1589/1974 καὶ 469/1975 γνωμοδοτήσεις τοῦ Συμβουλίου Δημοσίων Ἔργων (Τμῆμα Μελετῶν), ὡς καὶ τὴν ὑπ' ἀριθμ. 253/1976 γνωμοδότησιν τοῦ Συμβουλίου τῆς Ἐπικρατείας, προτάσει τοῦ Ἡμετέρου ἐπὶ τῶν Δημοσίων Ἔργων Ὑπουργοῦ ἀπεφασίσαμεν καὶ διατάσσομεν :

Ἄρθρον μόνον.

1. Ἐγκρίνεται ἡ τροποποίησις τοῦ ρυμοτομικοῦ σχεδίου Κοζάνης κατὰ τὰ ὑπ' ἀριθμ. 4,5 καὶ 37 οἰκοδομικὰ τετράγωνα ὡς καὶ ἡ μετατόπισις τῆς ἔναντι τῶν ὑπ' ἀριθμ. 4 καὶ 37 οἰκοδομικῶν τετραγώνων ρυμοτομικῆς γραμμῆς, ὡς ἐμφαίνεται εἰς τὸ ὑπὸ τοῦ Προϊσταμένου τῆς Ὑπηρεσίας Οἰκισμοῦ τεθεωρημένον διὰ τῆς ὑπ' ἀριθμ. Ε 15007/1976 πράξεως αὐτοῦ σχετικὸν πρωτότυπον διάγραμμα ὑπὸ κλίμακα 1 :500, οὗτινος συνοπτικὸν ἀντίτυπον δημοσιεύεται μετὰ τοῦ παρόντος.

2. Κατὰ τὸ πρόσωπον τῶν οἰκοπέδων, ᾠκοδομημένων ἢ μή, τῶν κειμένων ἐντὸς τοῦ ὡς ἄνω τροποποιουμένου ὑπ' ἀριθμ. 5 οἰκοδομικοῦ τετραγώνου (παρ. 1 τοῦ παρόντος), ἐπιβάλλεται προκήπιον (πρασιὰ) πλάτους πέντε (5.00) μέτρων, καὶ ἕνδεκα (11) μέτρων ὡς ἐν τῷ αὐτῷ σχεδίῳ ἐμφαίνεται.

Εἰς τὸν αὐτὸν ἐπὶ τῶν δημοσίων Ἔργων Ὑπουργόν, ἀνατίθεμεν τὴν δημοσίευσιν καὶ ἐκτέλεσιν τοῦ παρόντος Διατάγματος.

Ἐν Ἀθήναις τῇ 31 Μαΐου 1976

Ο ΠΡΟΕΔΡΟΣ ΤΗΣ ΔΗΜΟΚΡΑΤΙΑΣ

ΚΩΝΣΤΑΝΤΙΝΟΣ Δ. ΤΣΑΤΣΟΣ

Ο ΥΠΟΥΡΓΟΣ ΔΗΜΟΣΙΩΝ ΕΡΓΩΝ

ΧΡΙΣΤΟΦΟΡΟΣ ΣΤΡΑΤΟΣ

ΚΟΖΑΝΗ

ΚΛΙΜΑΞ 1:500

ΑΠΟΦΑΣΕΙΣ

'Αριθ. 38362. (8)

Περὶ μὴ ἀναγνωρίσεως τῆς ἀδιεξόδου Β' ὁδοῦ 'Αγίου Γεωργίου ὡς προϋφισταμένης τῆς 1.6.1924.

Ο ΝΟΜΑΡΧΗΣ ΡΟΔΟΠΗΣ

"Εχοντες ὑπ' ὄψει :

1. Τὰς διατάξεις τοῦ ἄρθου 20 τοῦ ἀπὸ 17.7.1923 Ν.Δ/τος «περὶ σχεδίων πόλεων καὶ κωμῶν κλπ. ὡς καὶ τὰς τοιαύτας τοῦ ἀπὸ 4.1.1924 Β.Δ/τος δι' οὗ ἐτέθη ἐν ἰσχύι τὸ ὡς ἄνω ἄρθρον 20 ἀπὸ 1.6.1924.
2. Τὰς διατάξεις τοῦ ὑπ' ἀριθ. 712/70 Β.Δ/τος ὡς ἐτροποποιήθη καὶ συνεπληρώθη διὰ τοῦ ὑπ' ἀριθ. 677/1971 καὶ 198/1972 Β.Δ/τος.
3. Τὴν ὑπ' ἀριθ. Λ7/16-11/7.10.70 κοινὴν ἀπόφασιν τῶν 'Υπουργῶν Προεδρίας Κυβερνήσεως, 'Εσωτερικῶν καὶ Δημοσίων "Εργων «περὶ διαρθρώσεως τῶν Περ/κῶν 'Υπηρεσιῶν 'Υπουργείου Δημ. "Εργων».
4. Τὰς διατάξεις τοῦ Α.Ν. 314/1968 περὶ παροχῆς εἰς τὸν 'Υπουργὸν Βορείου 'Ελλάδος καὶ εἰς τοὺς Νομάρ-ἁρμοδιοτήτων κλπ. ὡς καὶ τὰς τοιαύτας τοῦ Νομ/κοῦ Δ/τος 1018/71 «περὶ τροποποιήσεως καὶ συμπληρώσεως τοῦ Α.Ν.1968 κλπ».
5. Τὰς διατάξεις τοῦ 3200/55 «περὶ διοικητικῆς 'Αποκεντρώσεως» ἐν συνδυασμῷ πρὸς τὰς τοιαύτας τοῦ ἀπὸ 28.6.55 Β.Δ/τος ἁρμοδιότητος Νομαρχῶν ἀντικειμένων τινῶν ἁρμοδιότητος τοῦ 'Υπουργείου Δημ. "Εργων.
6. Τὰς διατάξεις τοῦ Ν.Δ/τος 532/70 «περὶ συμπληρώσεως τῶν διατάξεων περὶ διοικητικῆς ἀποκεντρώσεως».
7. Τὰς διατάξεις τοῦ Δ/τος 1266/72 «περὶ ἐκτελέσεως τῶν Δημοσίων "Εργων ὡς καὶ τὰς τοιαύτας «περὶ Περ/κῶν Συμβουλίων Δημ. "Εργων».
8. Τὴν ὑπ' ἀριθ. Λ9/1-8/3/9.8.71 κοινὴν ἀπόφασιν τοῦ Πρωθυπουργοῦ, Α' ἀντιπροέδρου τῆς Κυβερνήσεως καὶ 'Υπουργοῦ 'Εσωτερικῶν «περὶ ὀργανώσεως τῶν Νομαρχιῶν».
9. Τὴν ὑπ' ἀριθ. Α 111814/13.11.70 (ἐγκ. Α 311 τοῦ 'Υπουργοῦ Δημοσίων "Εργων «περὶ ἐφαρμογῆς τῶν διατάξεων «περὶ ἀποκεντρώσεως ἁρμοδιοτήτων», ἰδόντες :

1. Τὴν ἀπὸ 25.5.1976 αἴτησιν τῆς "Αννης συζύγου Θεοδώρου Πορτσίδου κατοίκου Κομοτηνῆς (ὁδὸς 'Αγίου Γεωργίου 1) «περὶ ἀναγνωρίσεως τῆς ἀδιεξόδου Β' ὁδοῦ 'Αγίου Γεωργίου ὡς προϋφισταμένης τῆς 1.6.1924».
2. Τὸ πιστοποιητικὸν τοῦ αὐτοκρατορικοῦ κτηματολογίου ἔτους 1907 ἐν συνδυασμῷ μὲ τὴν ἀπὸ 6.5.1976 ἔνορκον βεβαίωσιν.
3. Τὸ ἀπὸ τοῦ ἔτους 1921 πιστοποιητικόν.
4. Τὸ ὑπ' ἀριθ. 49 φύλλον τοῦ ἐγκεκριμένου σχεδίου πόλεως.
5. Τὸ ἀπὸ 23.4.76 τοπογραφικὸν διάγραμμα συνταχθέντος παρὰ τοῦ ἀγρονόμου - Τοπογράφου Μηχανικοῦ συνταχθέντος παρὰ τοῦ 'Αθαν. Ν. Χ. Βασιλείου.
6. Τὸ ὑπ' ἀριθ. 37741/2.6.76 ἔγγραφον τῆς Δ/νσεως Τεχν. 'Υπηρεσιῶν, πρὸς τὸ Περ/κὸν Συμβούλιον ΔΕ (Τμῆμα Νομαρχίας Ροδόπης).
7. Τὴν σύμφωνον γνώμην τοῦ Περ/κοῦ Συμβουλίου ΔΕ Τμήματος Ν. Ροδόπης (διατυπωθεῖσαν εἰς τὸ ὑπ' ἀριθ. 15 πρακτικὸν αὐτοῦ (γνωμοδότησις 200/5.6.76).

'Επειδὴ αἱ ἐκ τῶν ἀνωτέρω συνάγεται 1ον ἅπαντα τὰ ἔχοντα πρόσωπον ἐπὶ τῆς ἀδιεξόδου, δύνανται νὰ ἀποκτήσουν πρόσωπον ἐπὶ τῶν ἐγκεκριμένων οἰκοδομικῶν γραμμῶν, ὡς ἐμφαίνηται καὶ ἐκ τοῦ τοπογραφικοῦ διαγράμματος.

2. 'Επειδὴ ἡ ἀδιέξοδος ἐμφανίζεται εἰς τὸ ὑπ' ἀριθ. 49 φύλλον τοῦ ἐγκεκριμένου σχεδίου πόλεως, μὲ ἄλλας διαστάσεις καὶ θέσιν, γεγονὸς ὅπερ ἀποδεικνύει ὅτι μετεβλήθησαν τὰ ἐκτατικὰ αὐτῆς ὅρια, ἀποφασίζομεν :

Δὲν ἀναγνωρίζομεν τὴν ἀδιέξοδον Β' τῆς ὁδοῦ 'Αγίου Γεωργίου ὡς προϋφισταμένην τῆς 1.6.1924.

'Η παροῦσα δημοσιευθήτω διὰ τῆς 'Εφημερίδος τῆς Κυβερνήσεως.

'Εν Κομοτηνῇ τῇ 17 'Ιουνίου 1976

'Ο Νομάρχης
ΠΑΝΑΓΙΩΤΗΣ ΦΩΤΕΑΣ

ΕΚ ΤΟΥ ΕΘΝΙΚΟΥ ΤΥΠΟΓΡΑΦΕΙΟΥ